



Vermessungsverwaltung des Freistaates Sachsen
Landkreis Sächsische Schweiz-Osterzgebirge
Schloßpark 4
01796 Pirna

Auszug aus dem Liegenschaftskataster


Liegenschaftskarte 1:1000

Erstellt am 31.05.2022

Flurstück: 911/21
Gemarkung: Pirna (6781)

Gemeinde: Stadt Pirna
Kreis: Landkreis Sächsische Schweiz-Osterzgebirge

5645403

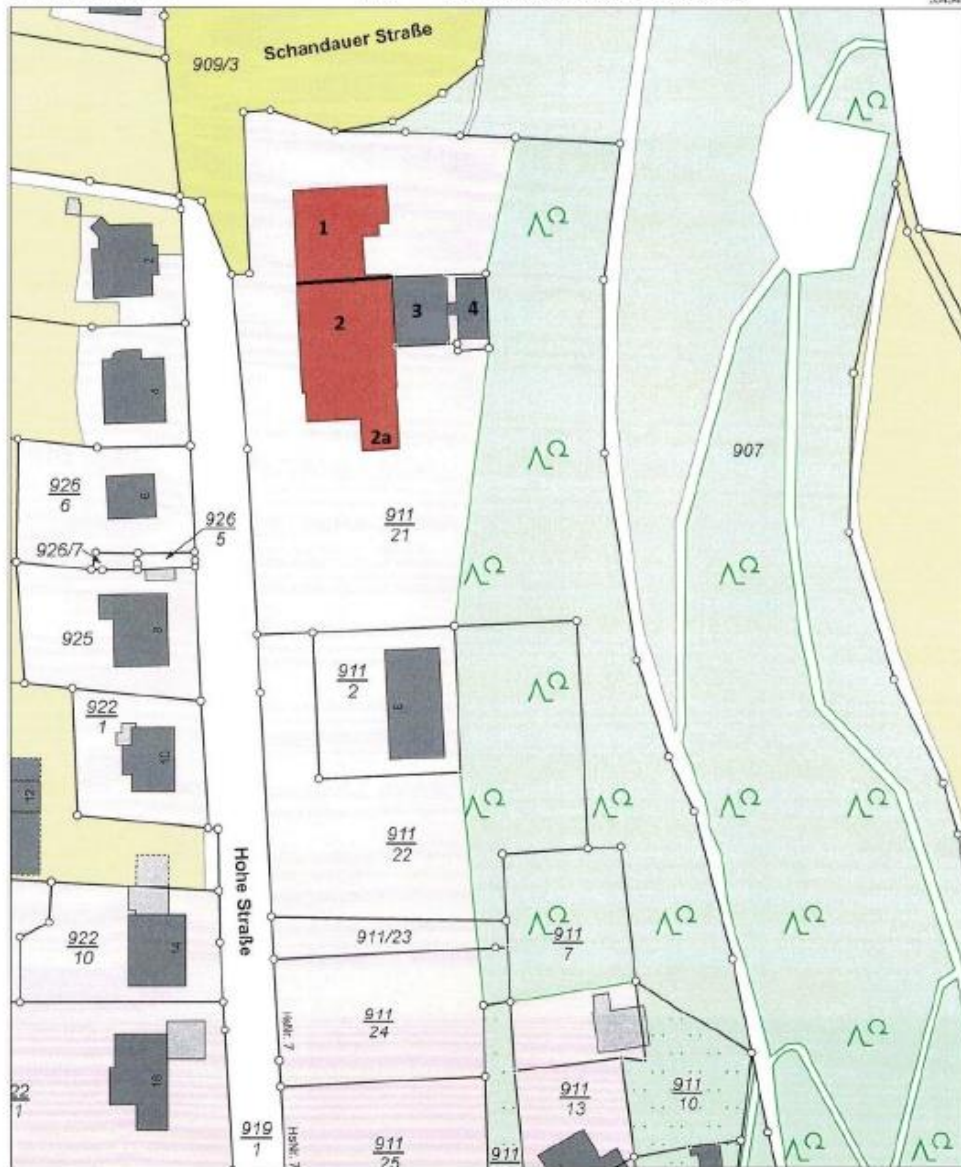

5645240

Maßstab 1:1000 Meter

Benutzung nach Maßgabe § 4 der Durchführungsverordnung zum Sächsischen Vermessungs- und Katastergesetz.
Der Auszug aus dem Liegenschaftskataster ist zur Entnahme von Maßen, insbesondere von Grenzmaßen oder Grenzabständen nicht geeignet.
Gefertigt durch: Landkreis Sächsische Schweiz-Osterzgebirge, Schloßpark 4, 01796 Pirna

1 = Kopfbau; 2 = Saalgebäude 1; 3 = Saalgebäude 2; 4 = Vereinshaus