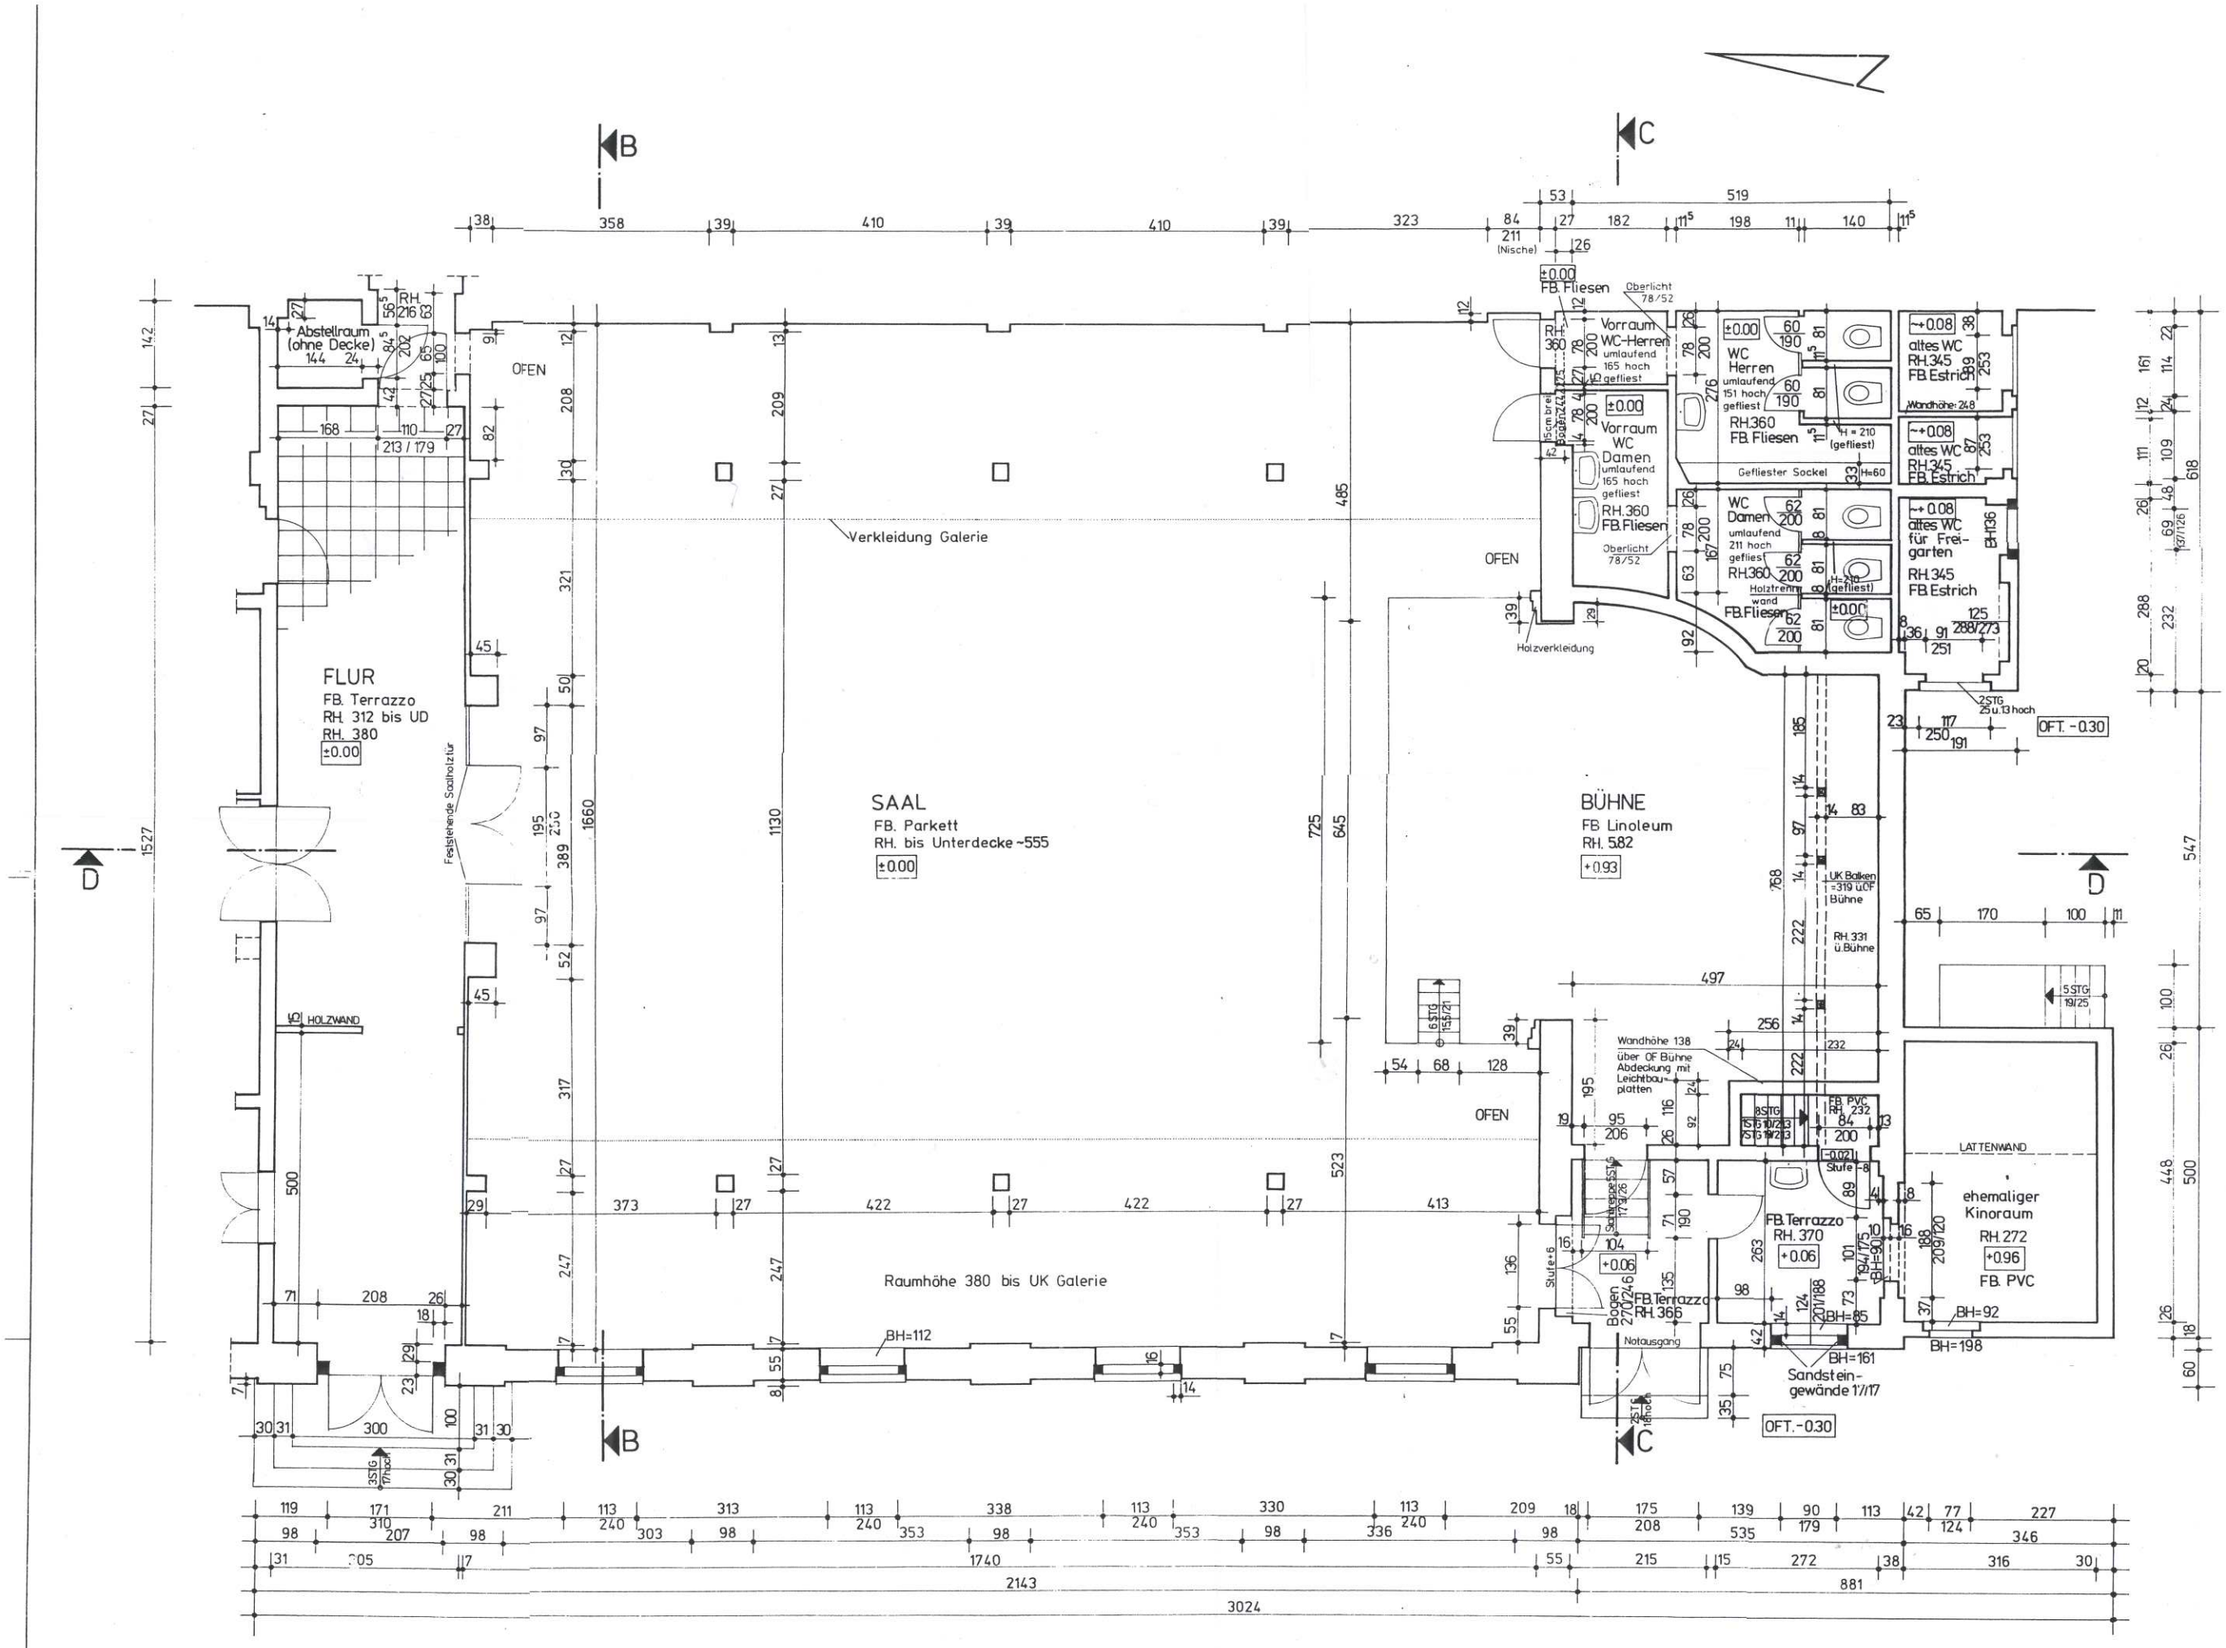

Bauplanung Sachsen GmbH	ARCHITEKTUR- UND INGI
	Umbau und Modernisierung
	Jugendklubhaus Hanno-Günther
	Bestandsaufnahme
	Grundriß Saal EG.
	BÜROLEITER / BEARBEITER